Pflanzenbeet vertikal durchströmt
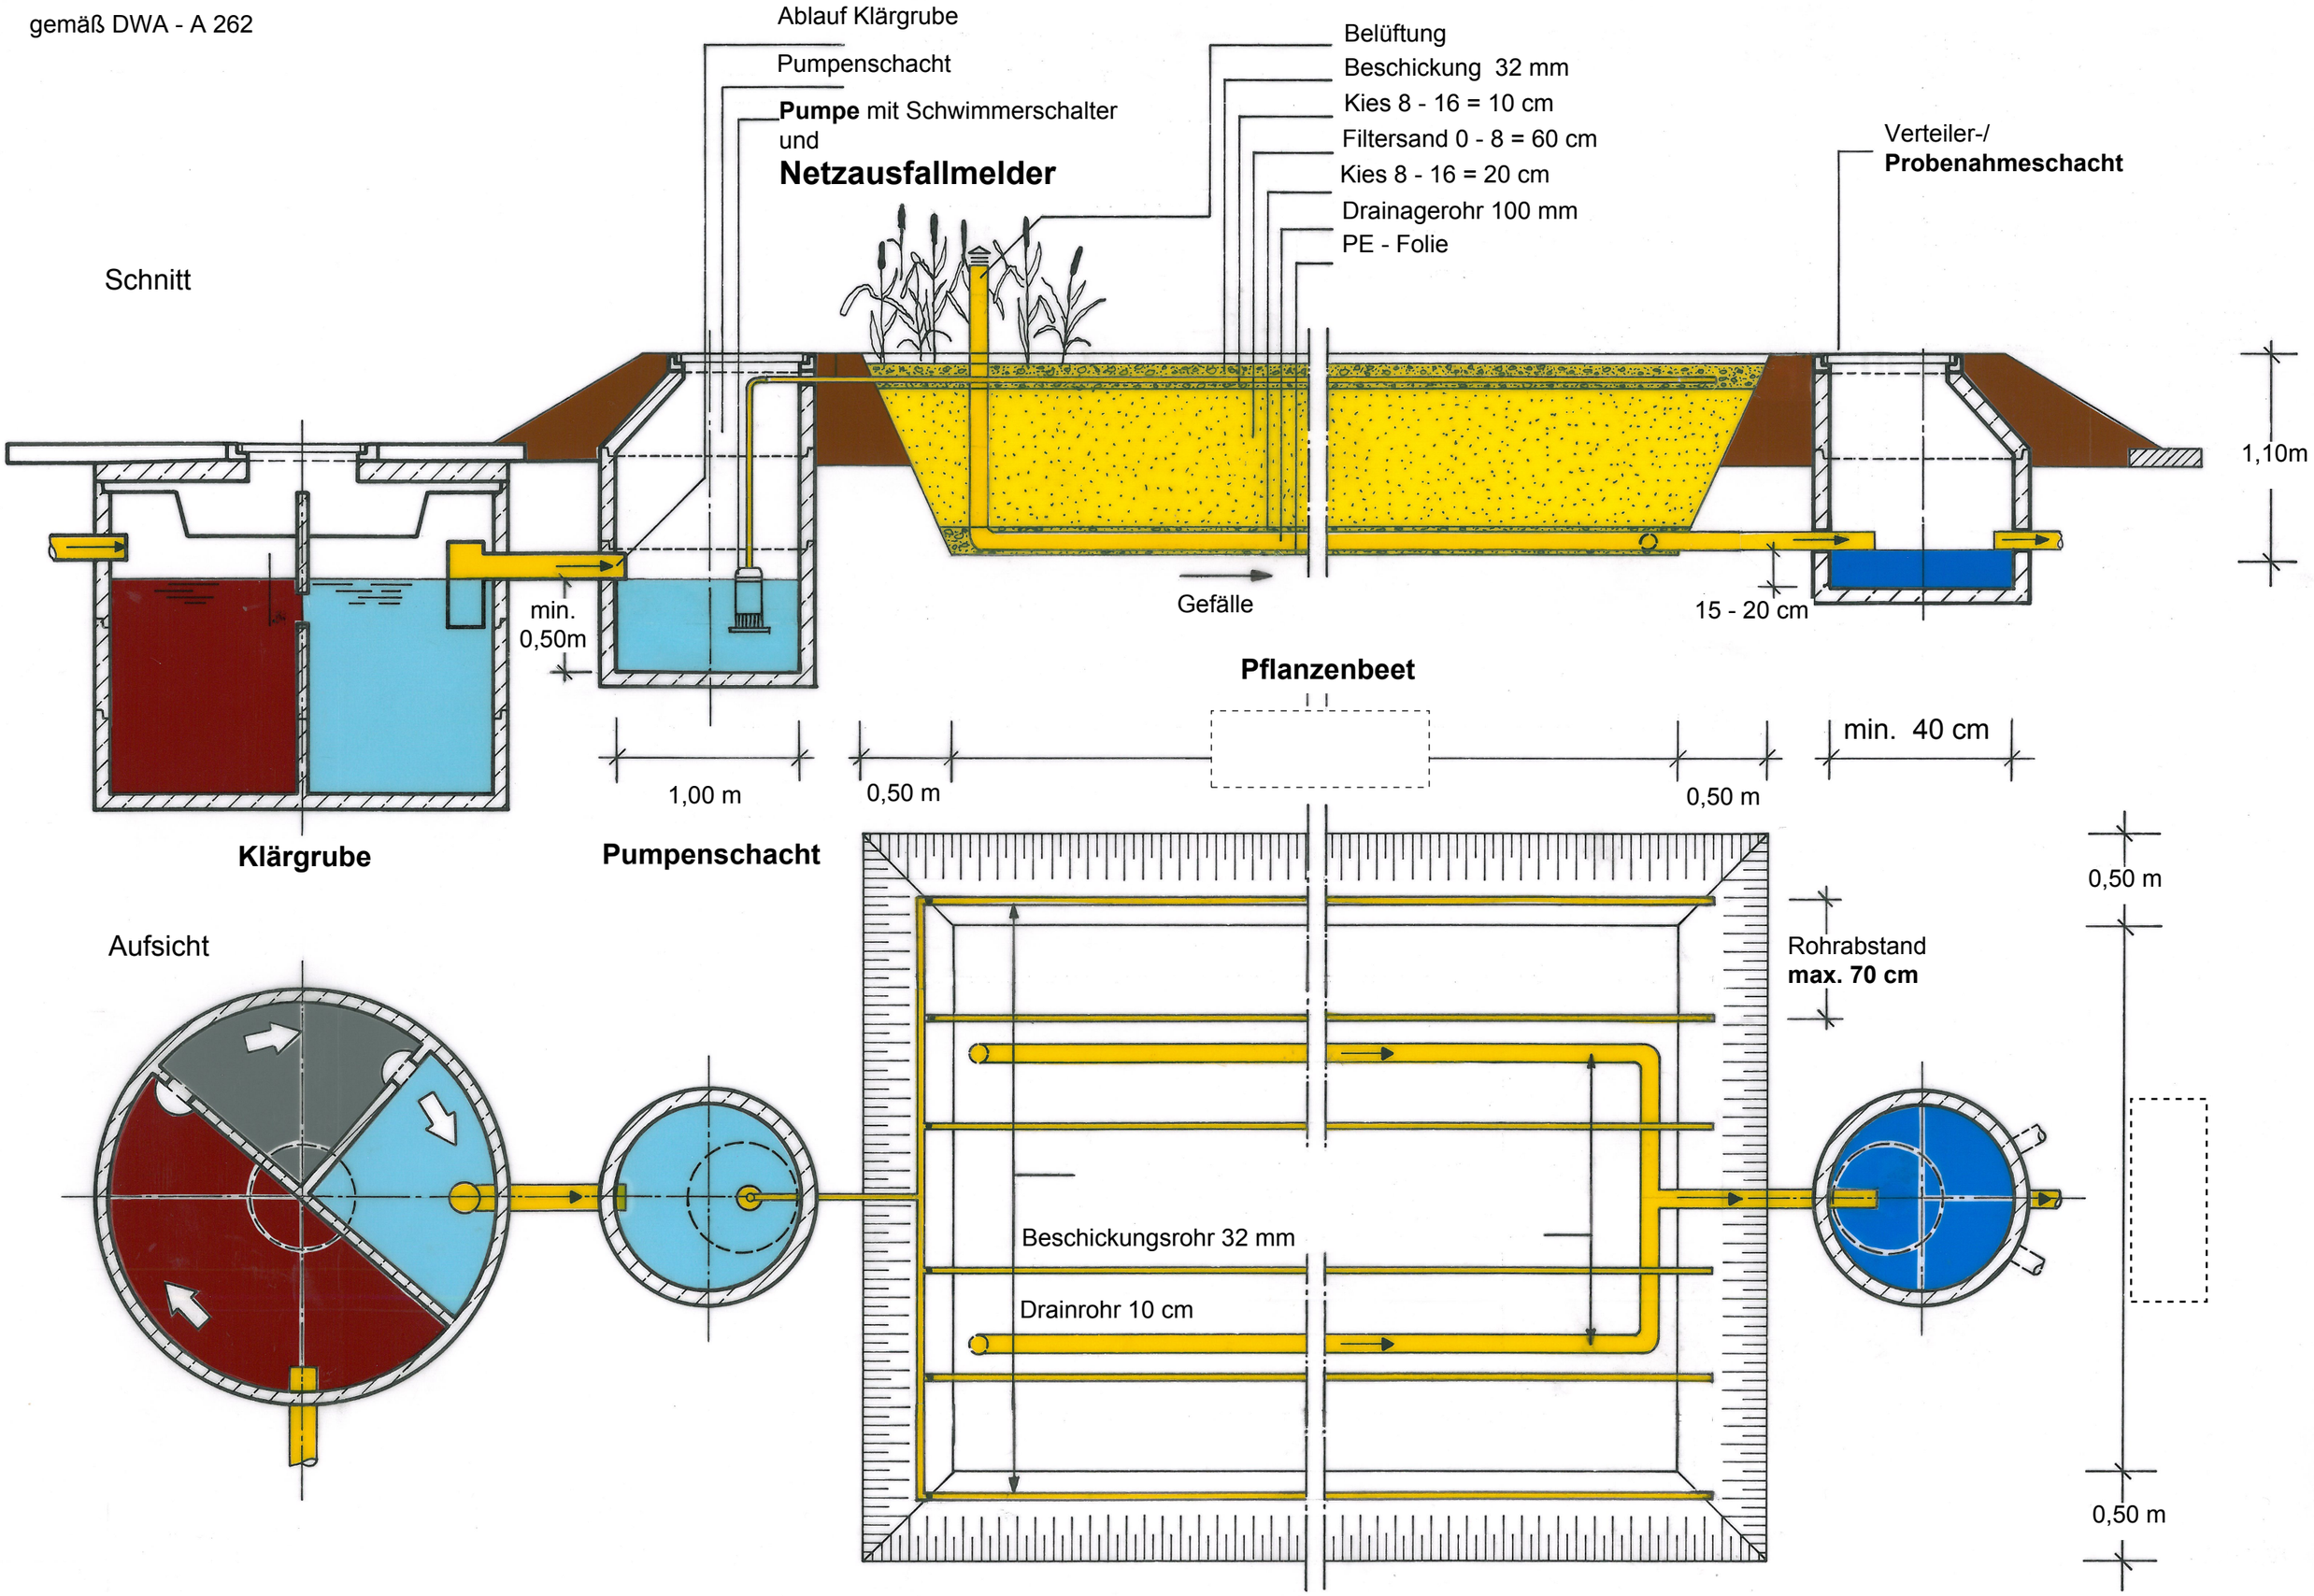
gemäß DWA - A 262