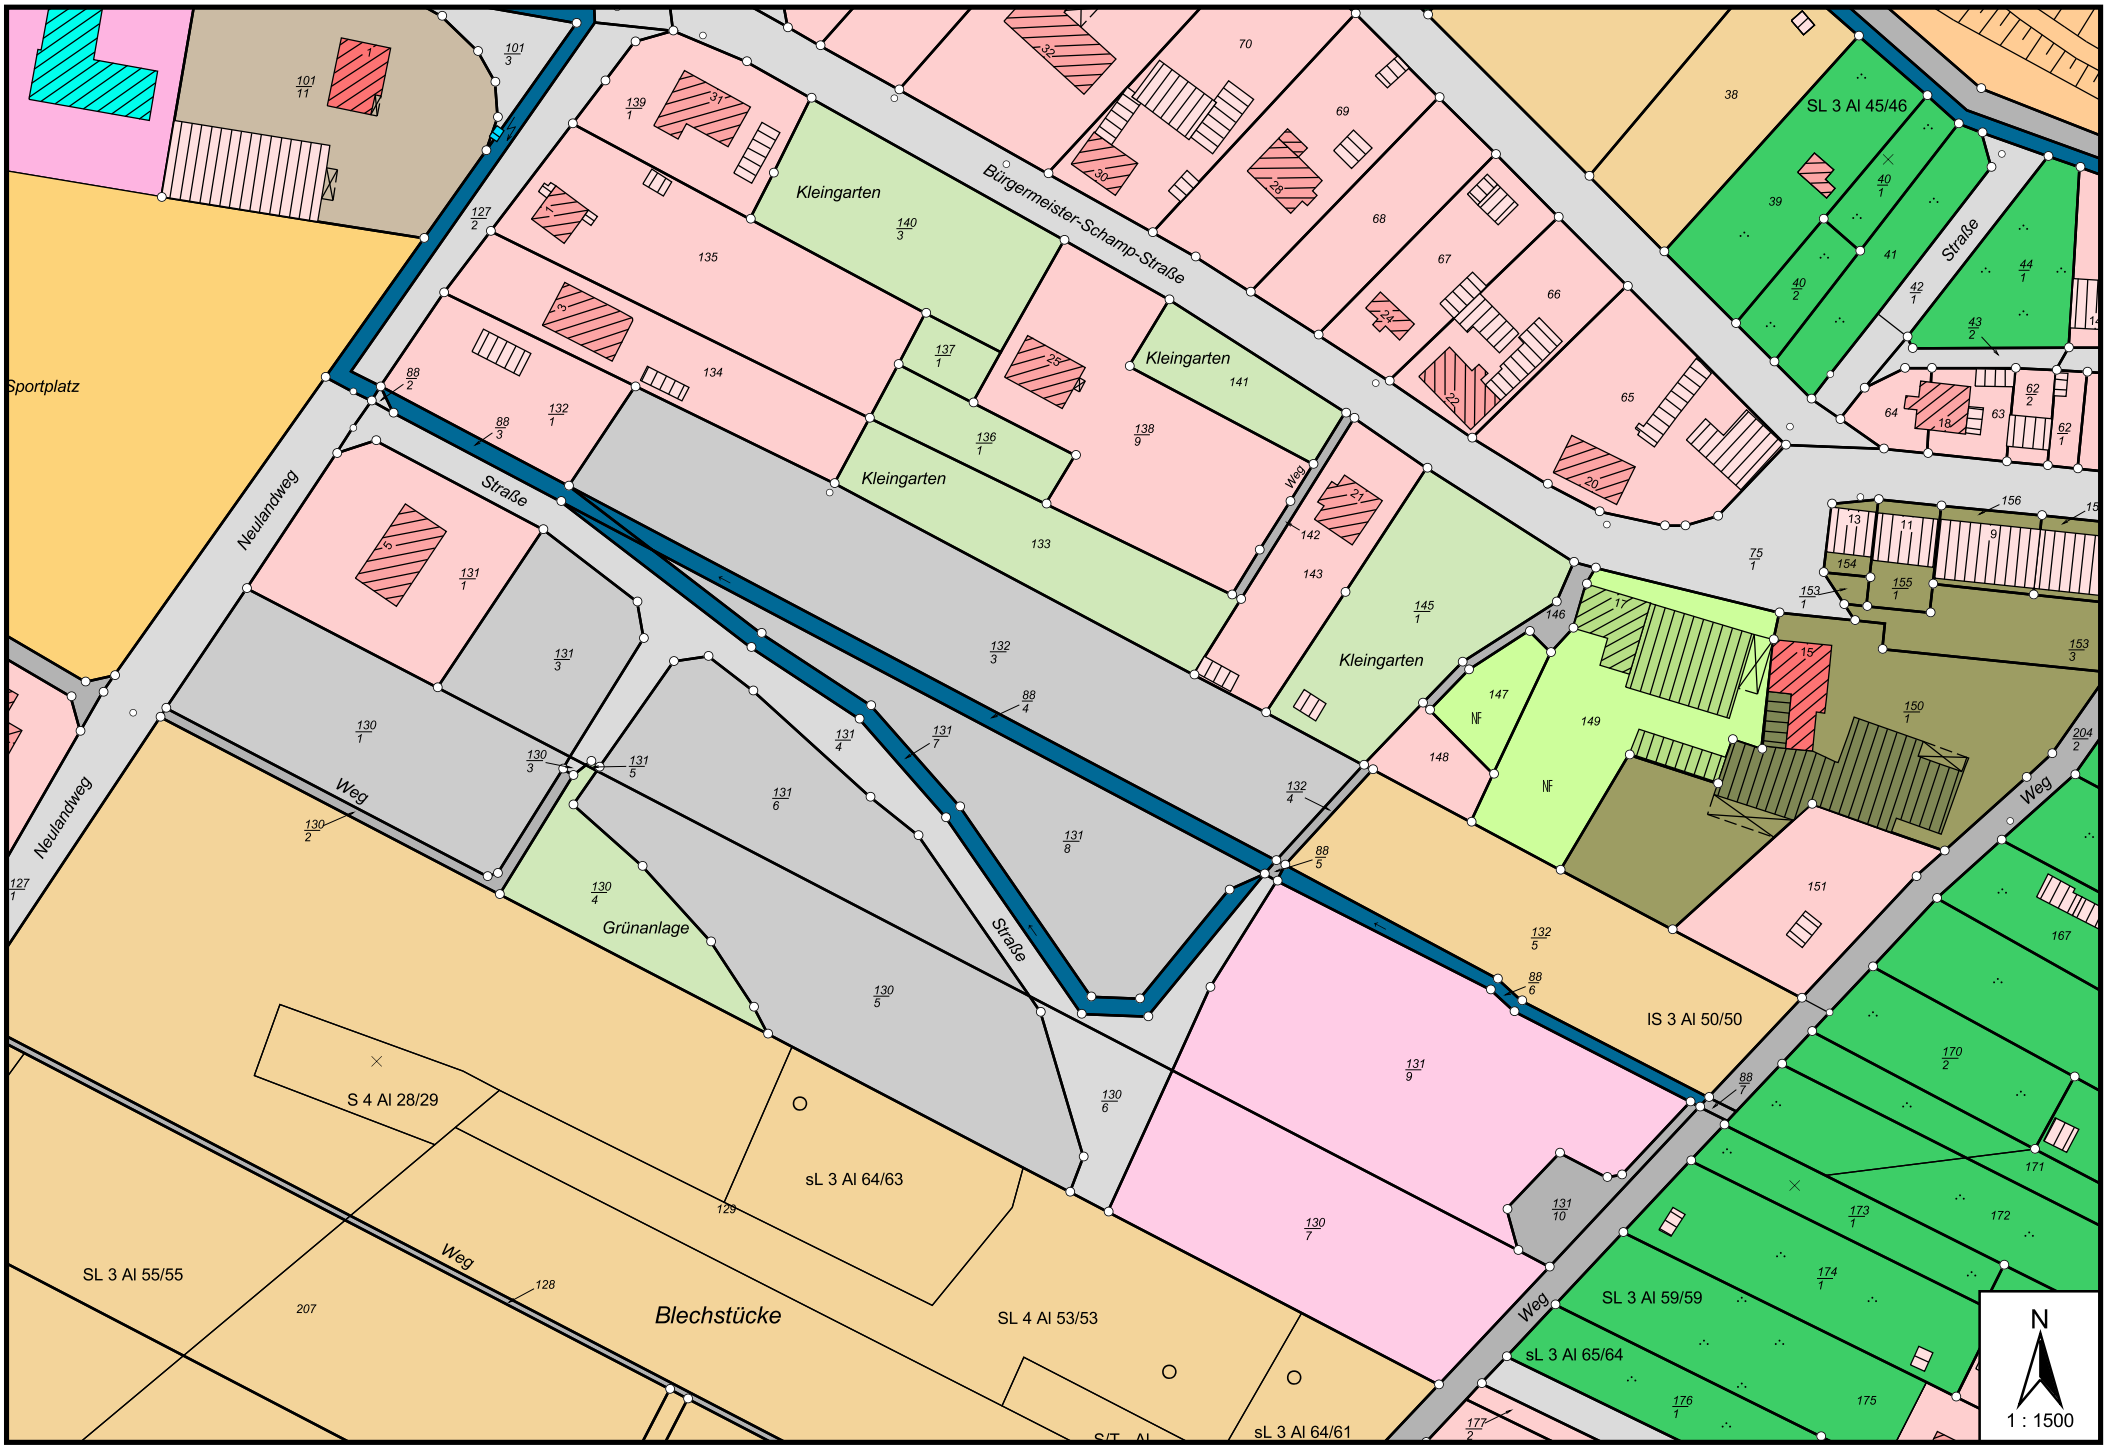
Bürgermeister-Schamp-Straße
Kleingarten
Kleingarten
Kleingarten
Kleingarten
Sportplatz
Neulandweg
Neulandweg
Straße
Straße
Straße
Weg
Weg
Weg
Weg
Weg
Grünanlage
Blechstücke
SL 3 AI 45/46
IS 3 AI 50/50
S 4 AI 28/29
sL 3 AI 64/63
SL 3 AI 55/55
SL 4 AI 53/53
sL 3 AI 64/61
SL 3 AI 59/59
sL 3 AI 65/64
N
1 : 1500